TRANCIO PIANTA PIANO PRIMO - SCALA 1:50

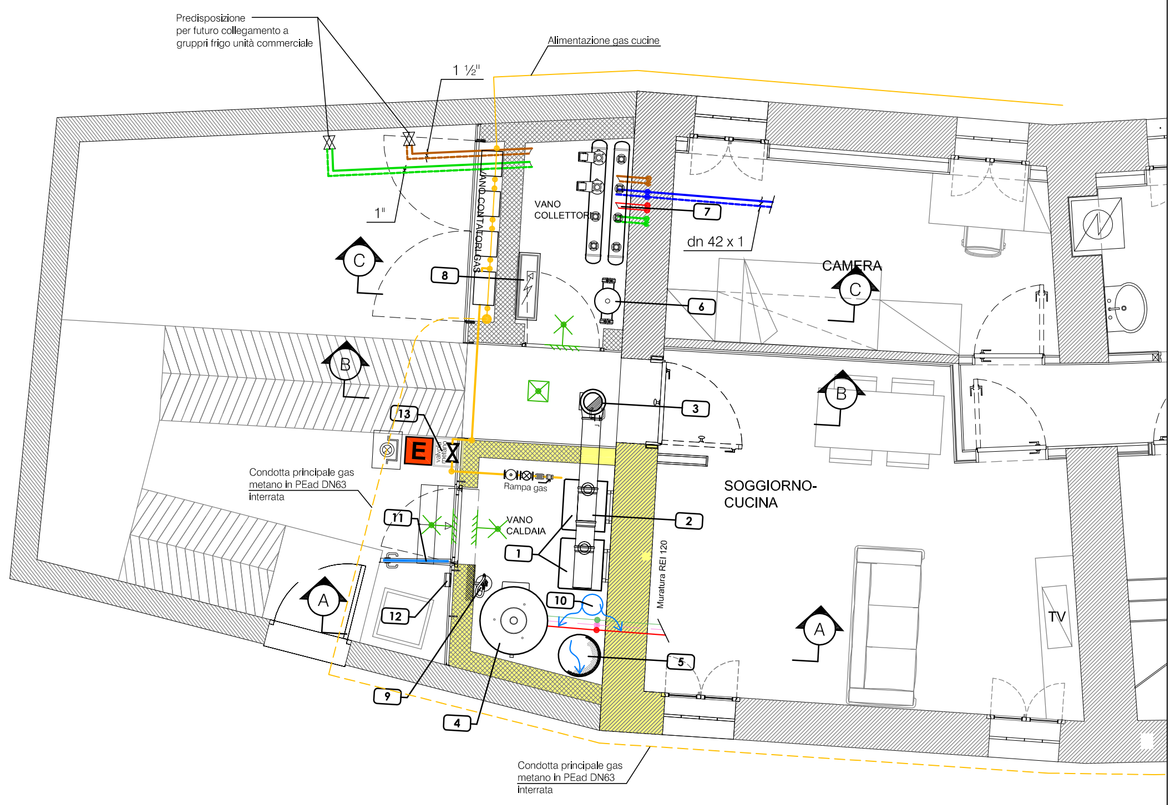

PROSPETTO OVEST - SCALA 1:50

LEGENDA

1. CALDAIA MURALE DEL TIPO A CONDENSAZIONE FUNZIONANTE A GAS METANO TIPO ECOFLAM MOD. BLUMAX 80. POTENZIALITA' TERMICA DEL FOCOLARE 80,0 kW (68.800 kcal/h). POTENZIALITA' TERMICA UTILE CON ACQUA 80/60° C 78,2 kW (67.252 kcal/h). POTENZIALITA' TERMICA UTILE CON ACQUA 50/30° C 82,7 kW (71.120 kcal/h). PRESSIONE MAX DI ESERCIZIO 4,0 bar.
2. COLLETTORE FUMI ESEGUITO IN ACCIAIO INOX CON DIAMETRO DI 200 mm COMPLETO DI TUTTI GLI ACCESSORI FINO AL CAMINO PRINCIPALE.
3. CAMINO PRINCIPALE DEL TIPO MODULARE, COMPONIBILE, A DOPPIA PARETE, IN ACCIAIO INOX, CON DIAMETRO DI 200 mm ED UN'ALTEZZA DI 9,00 mt. COMPLETO DI TUTTI GLI ACCESSORI IN CONFORMITA' ALLA NORMA UNI 9615.
4. BOLLITTORE VERTICALE IN ACCIAIO COIBENTATO ESTERNAMENTE AVENTE CAPACITA 500 lt TIPO ECOFLAM MOD. ECOSANIT 500.
5. VASO DI ESPANSIONE COLLAUDATO ISPESL CON CAPACITA' DI 200 lt PRESSIONE DI PRECARICA 1,5 bar.
6. COLLETTORE D'EQUILIBRAMENTO ESEGUITO ARTIGIANALMENTE SU MISURA IN ACCIAIO COMPLETO DI TUTTI GLI ACCESSORI.
7. COLLETTORE DI DISTRIBUZIONE PRINCIPALE COMPLETO DI POMPE DI CIRCOLAZIONE.
8. QUADRO ELETTRICO PRINCIPALE ESEGUITO A NORMA CEI CON GRADO DI PROTEZIONE IP 44.
9. ESTINTORE A POLVERE DA 9,0 kg OMOLOGATO.
10. FORO DI VENTILAZIONE POSTO A FILO SOFFITTO PER EVITARE LA FORMAZIONE DI SACCHE DI GAS AVENTI DIAMETRO DI 200 mm.
11. PORTA DI ACCESSO ALLA C.T. CON SENSO DI APERTURA VERSO L'ESTERNO DOTATA DI CONGEGNO DI AUTOCHIUSURA, DOTATA DI APERTURE DI AERAZIONE E VENTILAZIONE CON SUPERFICIE NETTA SUPERIORE A 3.000 cmq.
12. INTERRUTTORE PRINCIPALE ESTERNE ALLA C.T. CON PORTINA IN VETRO.
13. VALVOLA D'INTERCETTAZIONE PRINCIPALE IMPIANTO DI ADDUZIONE GAS METANO DEL TIPO A SFERA PER GAS DA POSIZIONARSI ESTERNAMENTE ALL'EDIFICIO FACILMENTE RAGGIUNGIBILE SEGNALATA OPPORTUNAMENTE DA SEGNALETICA DI SICUREZZA.

LEGENDA SIMBOLI

- Circuito impianto di climatizzazione CIRCUITO RESIDENZIALE APP. 3-6
- Circuito impianto di climatizzazione CIRCUITO RESIDENZIALE APP. 1-2-4-5
- Circuito impianto di climatizzazione ZONA COMMERCIALE "A"
- Circuito impianto di climatizzazione ZONA COMMERCIALE "B"
- Estintore
- Intercettazione generale impianto elettrico centrale termica
- Valvola intercettazione gas combustibile
- Lampada emergenza a soffitto
- Lampada emergenza a parete

TRANCIO PIANTA PIANO PRIMO - SCALA 1:50

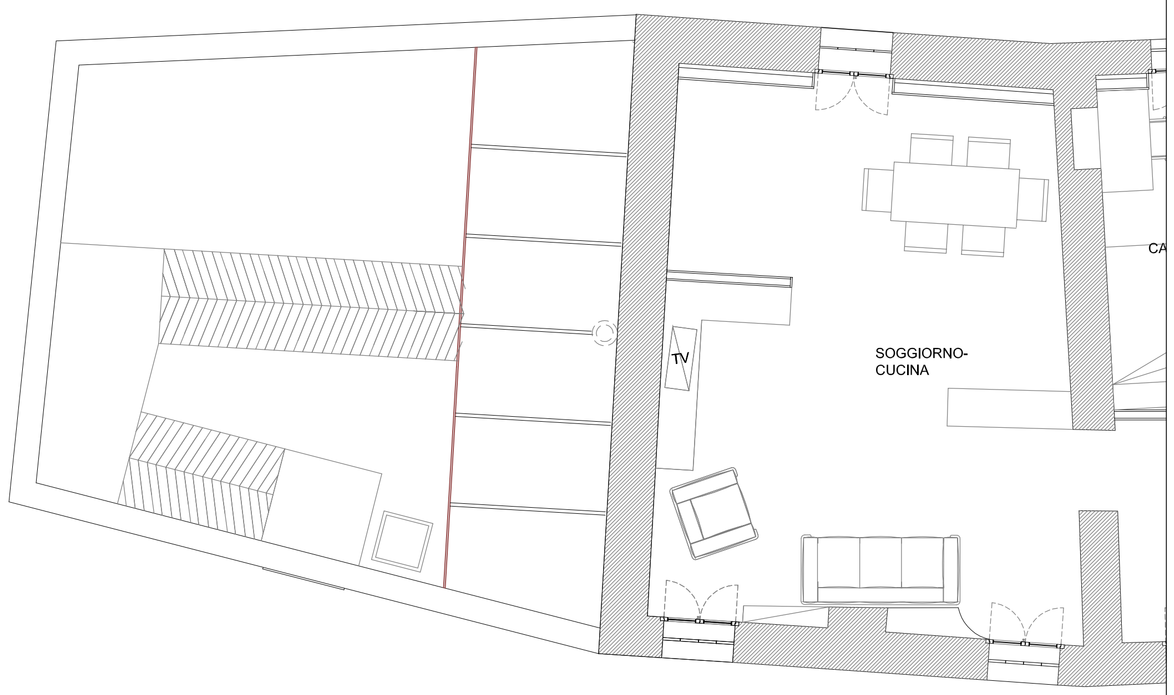

SEZIONE A-A - SCALA 1:50

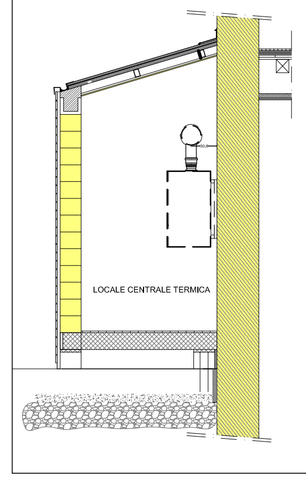

SEZIONE B-B - SCALA 1:50

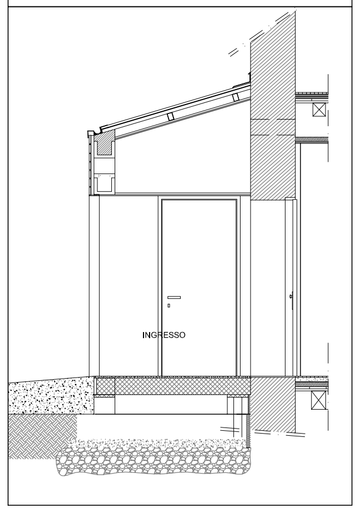

SEZIONE C-C - SCALA 1:50

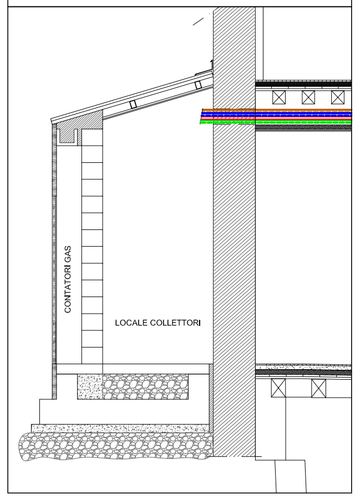

REGIONE VENETO
PROVINCIA DI TREVISO
COMUNE DI VITTORIO VENETO

CONTRATTI DI QUARTIERE II

SERRAVALLE

"EX CARCERI"

RISTRUTTURAZIONE EDIFICIO A DESTINAZIONE EDILIZIA RESIDENZIALE PUBBLICA E SPAZI COMUNI

P R O G E T T O E S E C U T I V O

COMUNE DI VITTORIO VENETO
R.U.P.
P.zza del Popolo, 14 Vittorio Veneto (TV)
tel.0438 5691 - fax 0438 569209

CAPOGRUPPO COORDINATORE:
Arch. Alberto Torsello
Via Cappelletto 4/A, Mestre (VE)
tel. 041 9040300 - fax 041 9040301
e-mail: info@satsurvey.com

RESPONSABILE UNICO DEL PROCEDIMENTO:
Dott. Arch. Wanda Antoniazzi
Comune di Vittorio Veneto
R.U.P.
tel. 0438 569501 - fax 0438 57212
e-mail: wantoniazzi@comune.vittorio-veneto.tv.it

GRUPPO DI PROGETTAZIONE:

PROGETTO ARCHITETTONICO
Arch. Alberto Torsello (CAPOGRUPPO)
Via Cappelletto 4/A, Mestre (VE)
tel. 041 9040300 - fax 041 9040301
e-mail: info@satsurvey.com

Arch. Camilla Fabbri
Cannaregio 3074, 30121 Venezia
tel. 041 5256595
e-mail: mod_5@libero.it

Collaboratori: Arch. Tiziana Armillotta

PROGETTO IMPIANTI
Ing. Giovanni Antonio Albertin
Albertin & Company società di ingegneria srl
Via Calvi 122, 31015 Conegliano TV
tel. 0438 32857
e-mail: albertincompany@albertincompany.it
Collaboratori: p.i. Daniele Pessotto
ing. Tiziano Feltrin

PROGETTO STRUTTURALE
Ing. Roberto Dal Moro (Albertin & Company srl)

COORDINATORE ALLA SICUREZZA
Ing. Roberto Dal Moro (Albertin&Company srl)

	AREA
P A	Progetto Architettonico
P R	Progetto Restauro
P S	Strutture
PIM	Progetto Impianti Meccanici
P E	Progetto Impianti elettrici
ALL	Allegati
	TIPO ELABORATO
A	ELABORATO DESCRITTIVO
B	ELABORATO GRAFICO
C	COMPUTO METRICO ESTIMATIVO/ELENCO PREZZI
D	CAPITOLATO SPECIALE D'APPALTO
E	ALTRO

REVISIONI

N°	Descrizione	Data
1	-	../../....
2	-	../../....
3	-	../../....

TAVOLA

PIM.B.4.3

NOME FILE PIM.B.4.3.dwg

Codice Redattore: AT 2 0 0 0 (ID / CODICE INTERNO)

Codice Capogruppo: AT 1 0 0 0 (ID / CODICE INTERNO)

DESCRIZIONE ALLEGATO
IMPIANTO TERMICO:
DISPOSIZIONE APPARECCHIATURE IN CENTRALE TERMICA

REDATTO Dott, ing, Tiziano Feltrin

VERIFICATO Dott. ing. Giovanni Antonio Albertin

SCALA 1:50

DATA 17/01/2007

Il presente disegno è di proprietà esclusiva e non può essere riprodotto nè consegnato a terzi senza autorizzazione scritta, ex art. 99 Legge 22-4-1941 n.633